ĐIỀU CHỈNH, MỞ RỘNG QUY HOẠCH CHI TIẾT XÂY DỰNG KHU TRUNG TÂM CỬA KHẨU QUỐC TẾ CHALO

BẢN ĐỒ QUY HOẠCH SỬ DỤNG ĐẤT; TỶ LỆ: 1/500

TỶ LỆ XÍCH

5M 20M 100M

10M 50M

RANH GIỚI KHU VỰC QUY HOẠCH ĐIỀU CHỈNH, MỞ RỘNG
S = 502.760 M2

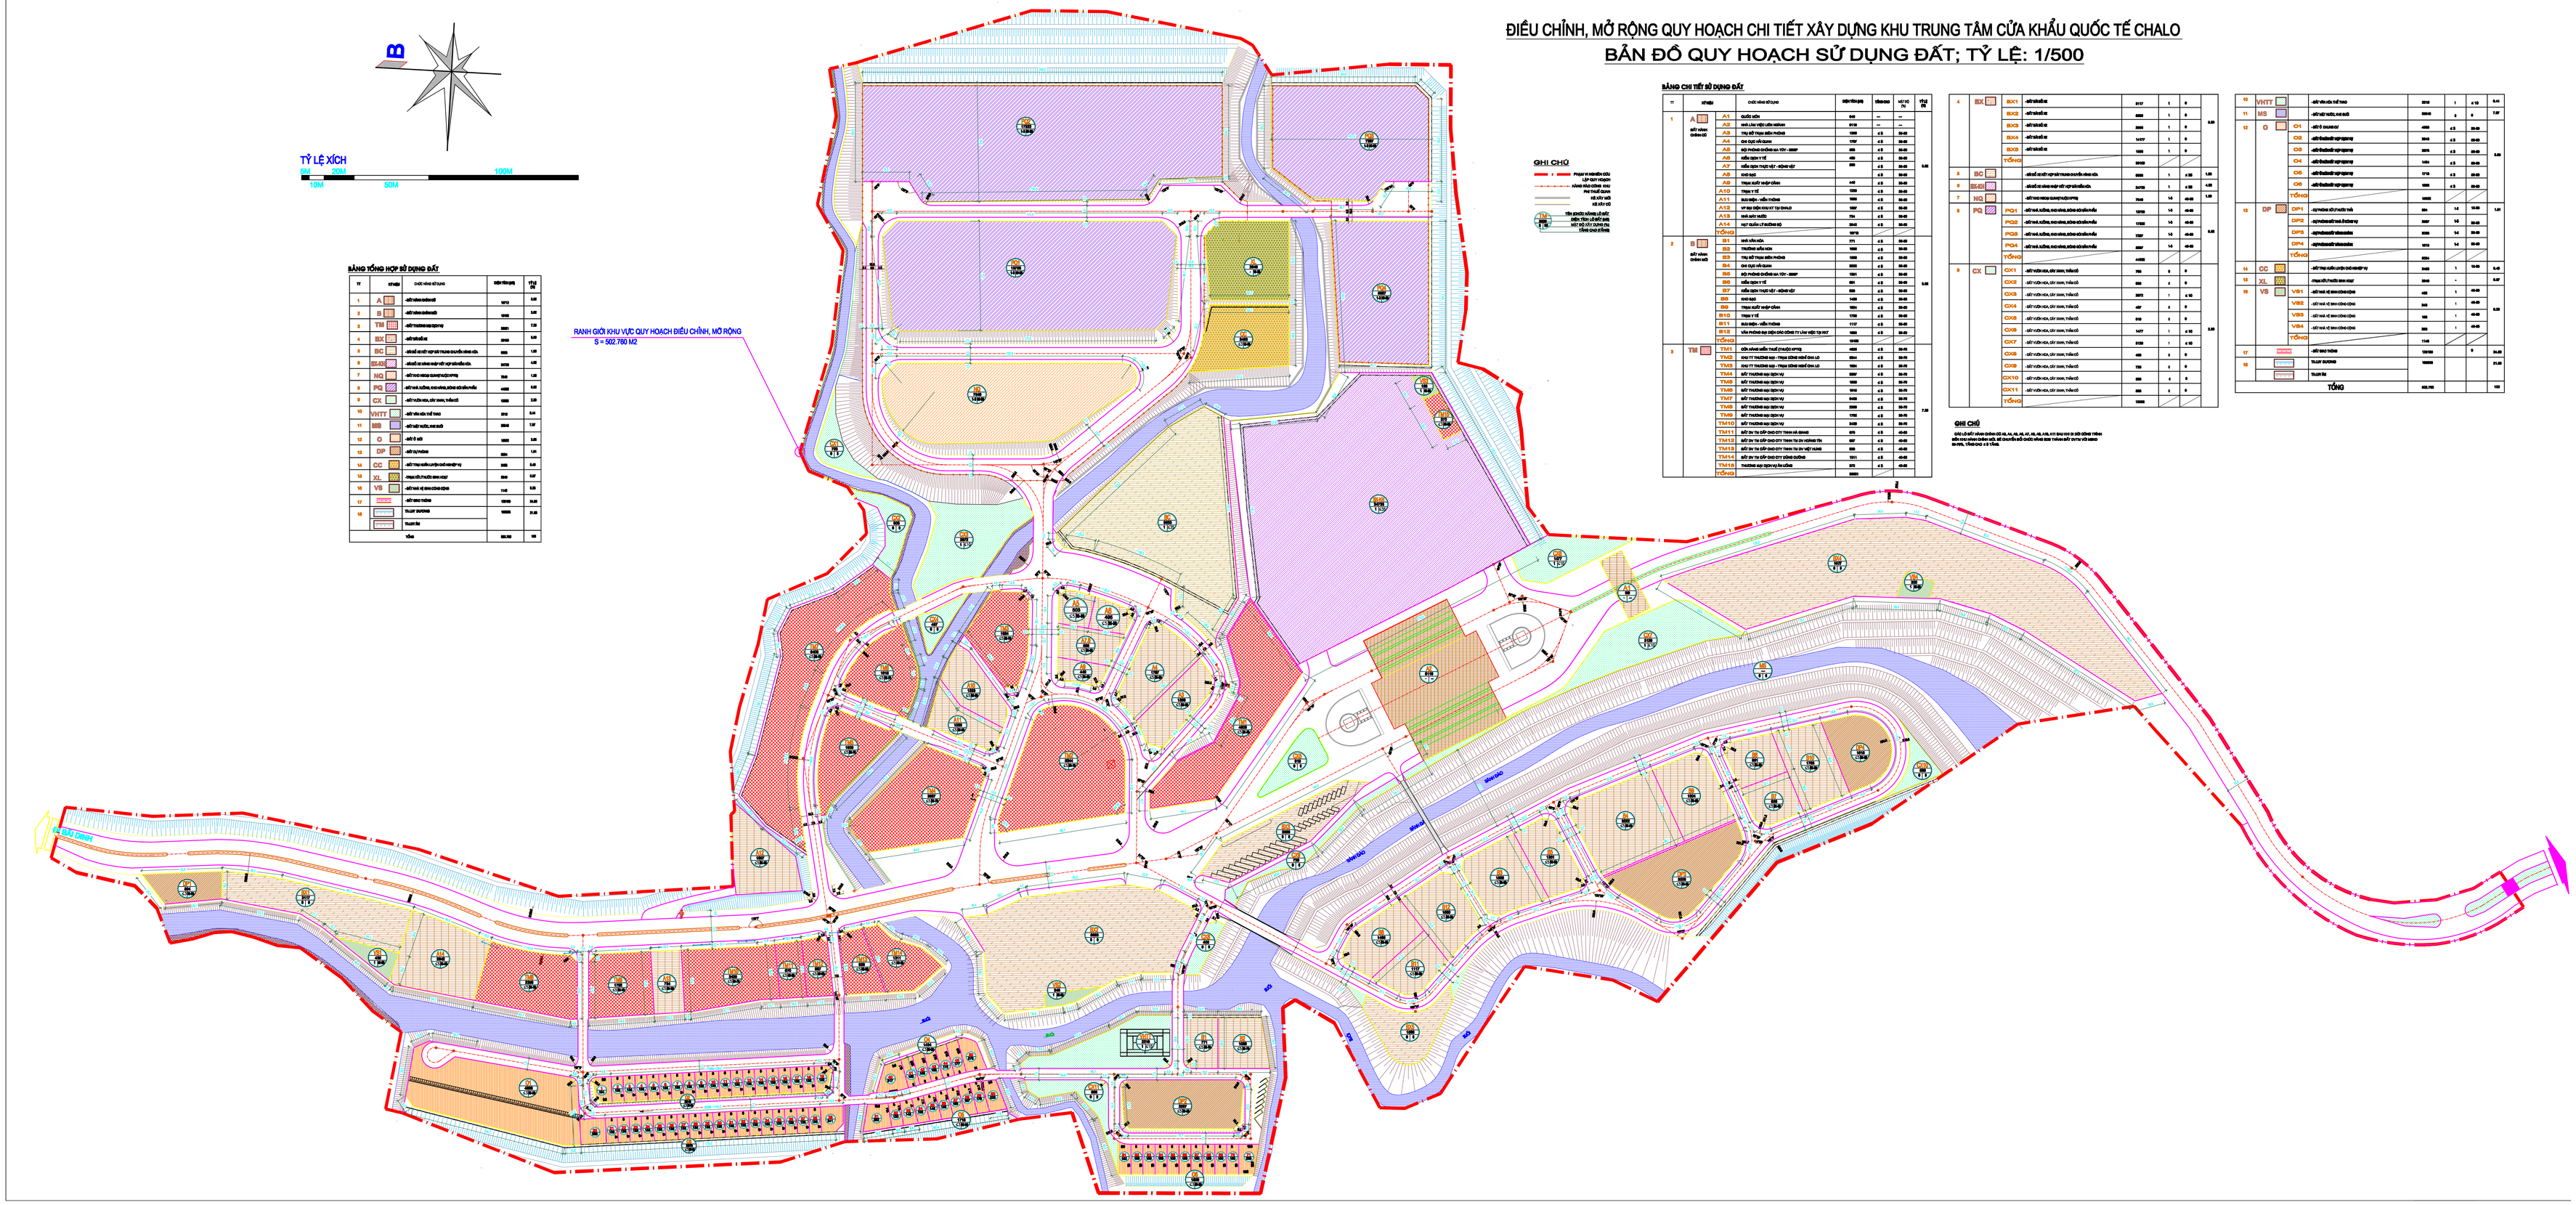
QL 1A (Mới)
SUỐI CHALO
SUỐI CHALO
SUỐI CHALO