


ĐIỀU CHỈNH CỤC BỘ LỘ ĐẤT CÂY XANH KÝ HIỆU 12, THUỘC ĐỒ ÁN QUY HOẠCH CHI TIẾT KHU CÔNG NGHIỆP
TÂY BẮC ĐỒNG HỚI, TỶ LỆ 1/2000

BẢN ĐỒ QUY HOẠCH SỬ DỤNG ĐẤT KHU VỰC 2, TỶ LỆ 1/2000

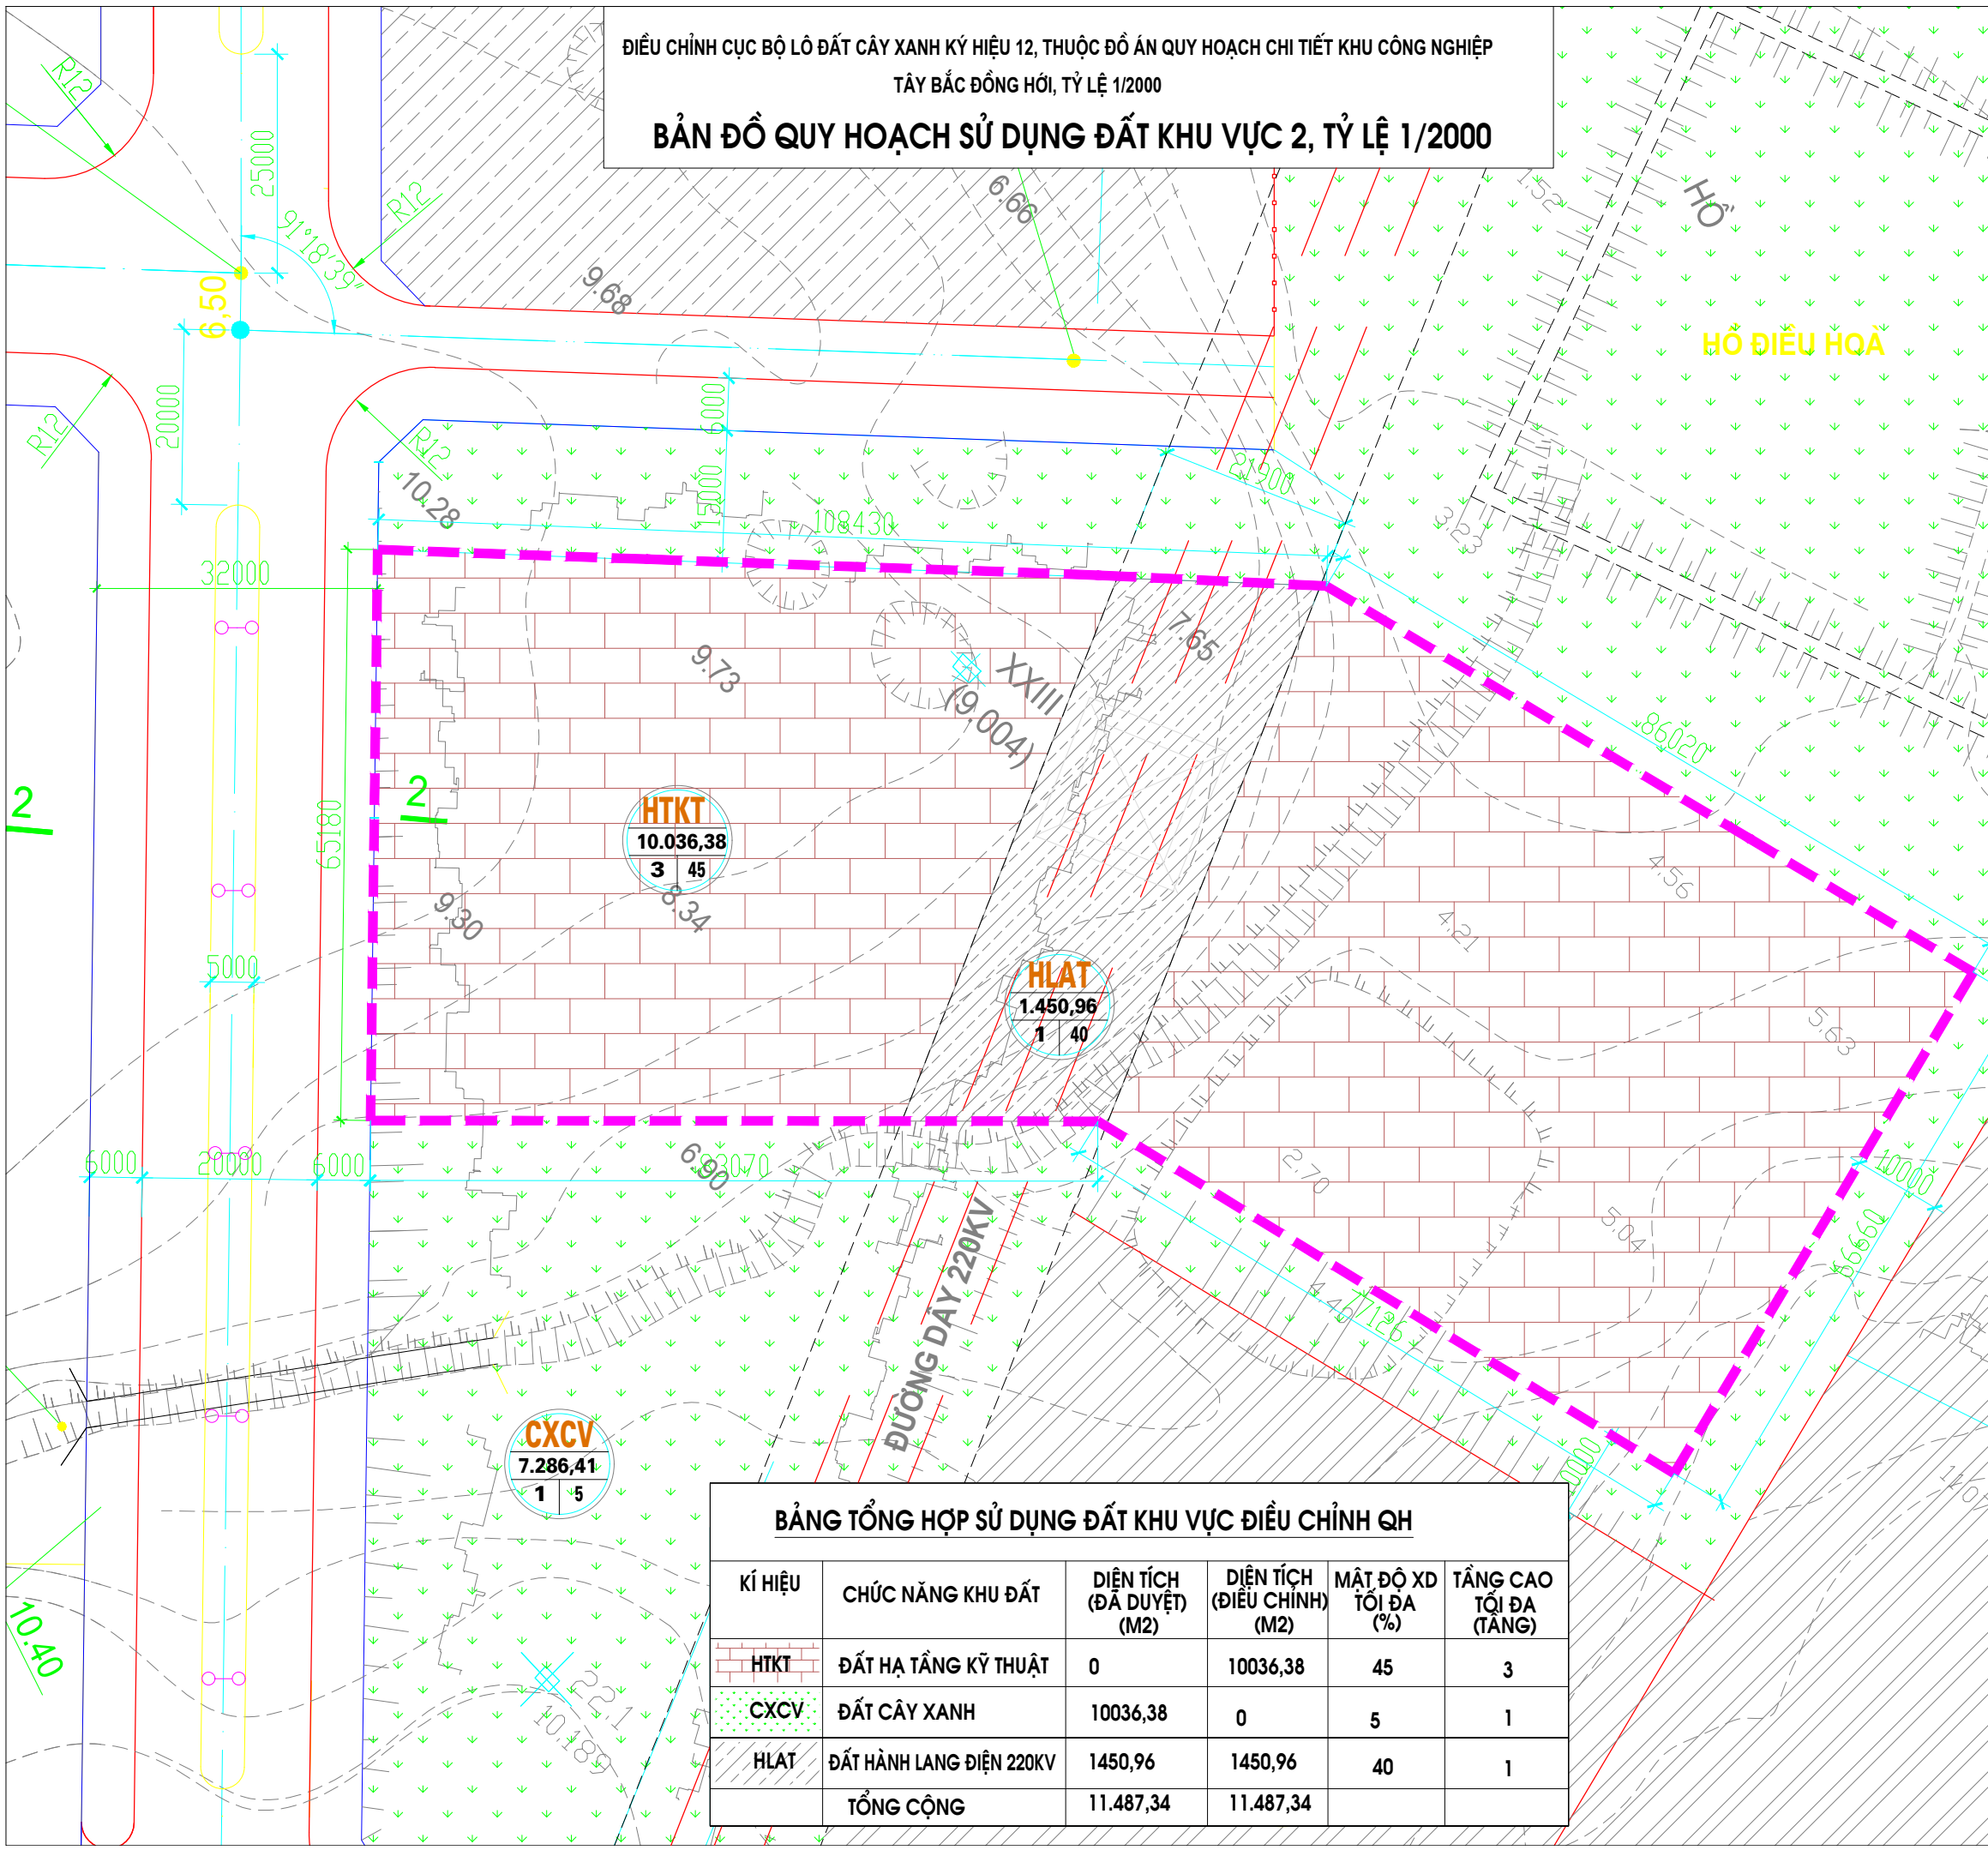

GHI CHÚ:

- RANH GIỚI ĐIỀU CHỈNH
- CHỈ GIỚI XÂY DỰNG
- HTKT ĐẤT HẠ TẦNG KỸ THUẬT
- CXCX ĐẤT CÂY XANH
- HLAT ĐẤT HÀNH LANG AN TOÀN ĐIỆN
- GT ĐẤT GIAO THÔNG

KÝ HIỆU KHU ĐẤT

TẦNG CAO TỐI ĐA (TẦNG)	DIỆN TÍCH KHU ĐẤT (M ²)	A
		B
		MẬT ĐỘ XÂY DỰNG (TỐI ĐA %)

CƠ QUAN PHÊ DUYỆT: BAN QUẢN LÝ KHU KINH TẾ QUẢNG BÌNH

KÈM THEO QUYẾT ĐỊNH SỐ...../QĐ-KKT NGÀY.....THÁNG.....NĂM 2023

CƠ QUAN THẨM ĐỊNH : PHÒNG QUY HOẠCH VÀ XÂY DỰNG

KÈM THEO BÁO CÁO THẨM ĐỊNH SỐ...../BCTD-QHXD NGÀY.....THÁNG.....NĂM 2023

CÔNG TRÌNH - ĐỊA ĐIỂM: ĐIỀU CHỈNH CỤC BỘ LỘ ĐẤT CÂY XANH KÝ HIỆU 12
THUỘC ĐỒ ÁN QUY HOẠCH CHI TIẾT KHU CÔNG NGHIỆP
TÂY BẮC ĐỒNG HỚI, TỶ LỆ 1/2000

TÊN BẢN VẼ:
BẢN ĐỒ QUY HOẠCH TỔNG MẶT BẰNG SỬ DỤNG ĐẤT KV 2, TL 1/2000

CHỦ NHIỆM ĐỒ ÁN: NGUYỄN HỒNG GIANG

CHỦ TRÌ KIẾN TRÚC: BÙI MINH TÂM

NHÓM THIẾT KẾ: BÙI TIẾN ĐẠT

BẢN VẼ: QH-02 A3 TỶ LỆ : 1/2000 THÁNG 03 - 2023

GIÁM ĐỐC

THS.KS. BÙI MINH PHÚC

CÔNG TY TNHH XD ĐỒNG NAM

ĐỊA CHỈ : 12 TRẦN VĂN CHUẨN - P. NAM LÝ - TP ĐỒNG HỚI - QB

BẢNG TỔNG HỢP SỬ DỤNG ĐẤT KHU VỰC ĐIỀU CHỈNH QH

KÍ HIỆU	CHỨC NĂNG KHU ĐẤT	DIỆN TÍCH (ĐÃ DUYỆT) (M ²)	DIỆN TÍCH (ĐIỀU CHỈNH) (M ²)	MẬT ĐỘ XD TỐI ĐA (%)	TẦNG CAO TỐI ĐA (TẦNG)
HTKT	ĐẤT HẠ TẦNG KỸ THUẬT	0	10036,38	45	3
CXCX	ĐẤT CÂY XANH	10036,38	0	5	1
HLAT	ĐẤT HÀNH LANG ĐIỆN 220KV	1450,96	1450,96	40	1
TỔNG CỘNG		11.487,34	11.487,34		