


ĐIỀU CHỈNH CỤC BỘ LÔ ĐẤT CÂY XANH KÝ HIỆU 12, THUỘC ĐỒ ÁN QUY HOẠCH CHI TIẾT KHU CÔNG NGHIỆP

TÂY BẮC ĐỒNG HỚI, TỶ LỆ 1/2000

**BẢN ĐỒ QUY HOẠCH TỔNG MẶT BẰNG SỬ DỤNG ĐẤT, TỶ LỆ 1/2000**

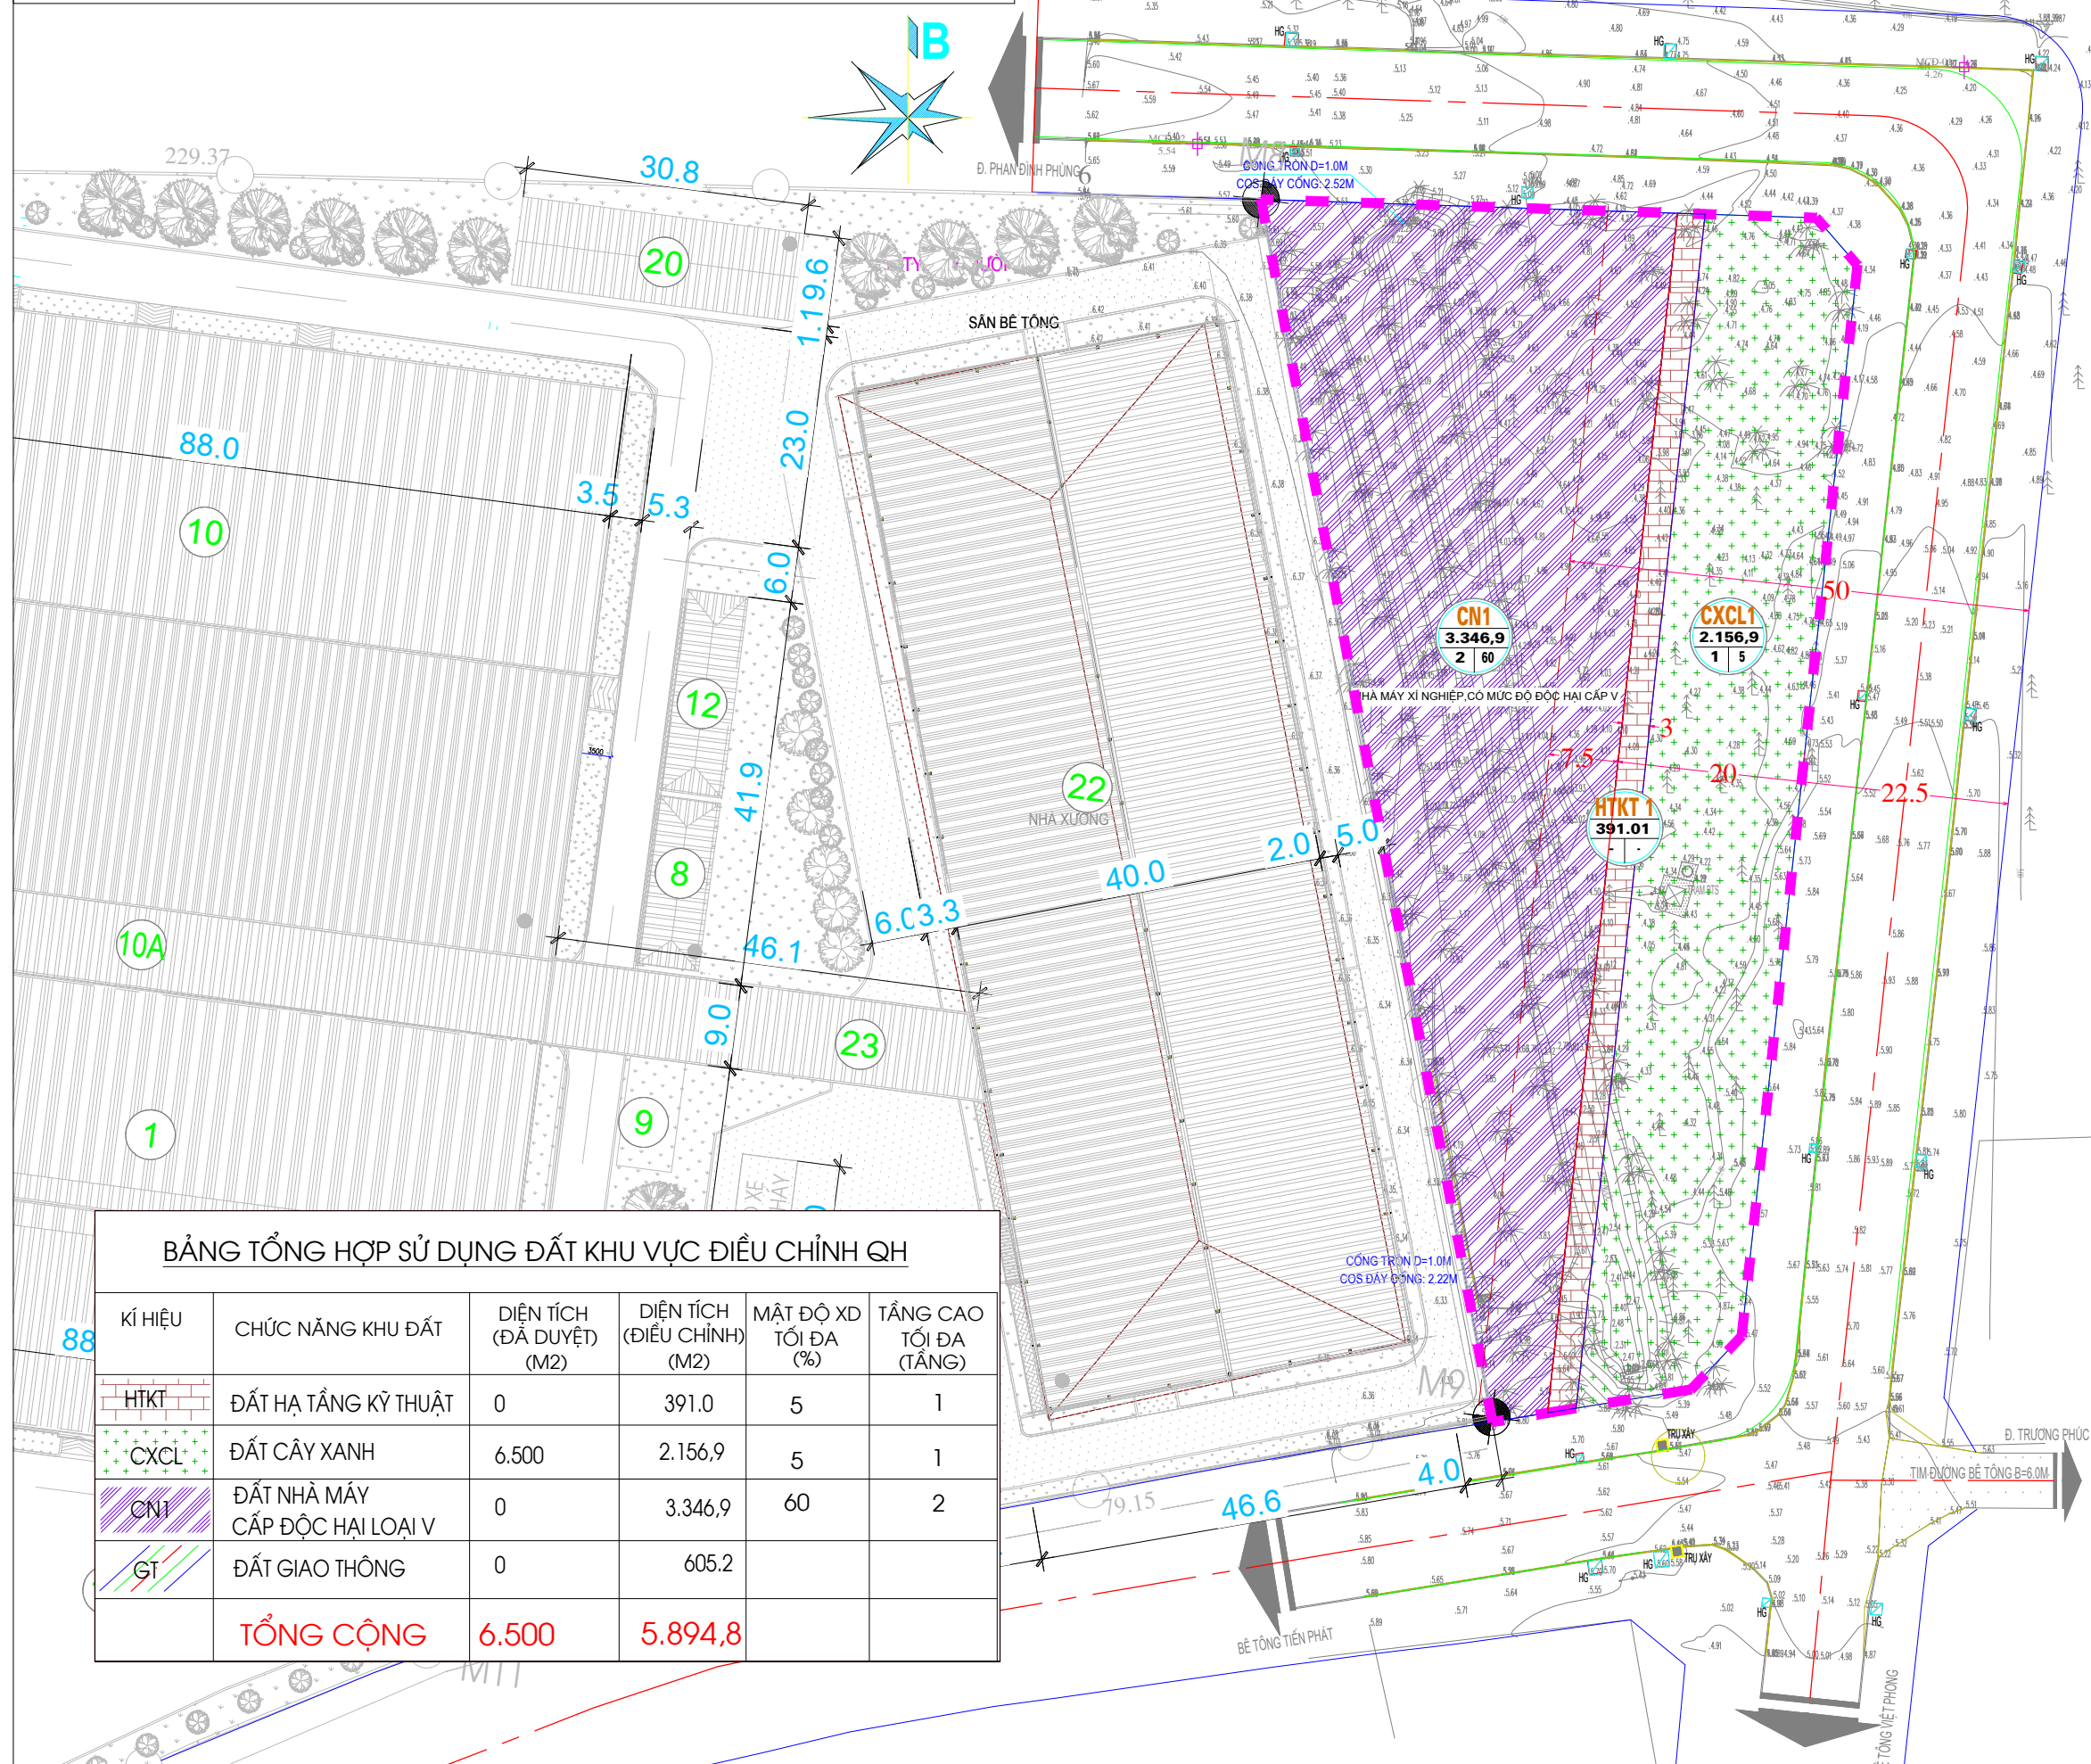

**GHI CHÚ:**

- RANH GIỚI ĐIỀU CHỈNH
- CHỈ GIỚI XÂY DỰNG
- HTKT ĐẤT HẠ TẦNG KỸ THUẬT
- CXCL ĐẤT CÂY XANH
- CN1 ĐẤT NHÀ MÁY CẤP ĐỘ HẠI LOẠI V
- GT ĐẤT GIAO THÔNG

KÝ HIỆU KHU ĐẤT

<b>A</b>	DIỆN TÍCH KHU ĐẤT (M <sup>2</sup> )
<b>B</b>	MẬT ĐỘ XÂY DỰNG (TỐI ĐA %)
<b>C</b>	TẦNG CAO TỐI ĐA (TẦNG)

**BẢNG TỔNG HỢP SỬ DỤNG ĐẤT KHU VỰC ĐIỀU CHỈNH QH**

KÍ HIỆU	CHỨC NĂNG KHU ĐẤT	DIỆN TÍCH (ĐẢ DUYỆT) (M <sup>2</sup> )	DIỆN TÍCH (ĐIỀU CHỈNH) (M <sup>2</sup> )	MẬT ĐỘ XD TỐI ĐA (%)	TẦNG CAO TỐI ĐA (TẦNG)
HTKT	ĐẤT HẠ TẦNG KỸ THUẬT	0	391.0	5	1
CXCL	ĐẤT CÂY XANH	6.500	2.156,9	5	1
CN1	ĐẤT NHÀ MÁY CẤP ĐỘ HẠI LOẠI V	0	3.346,9	60	2
GT	ĐẤT GIAO THÔNG	0	605.2		
	<b>TỔNG CỘNG</b>	<b>6.500</b>	<b>5.894,8</b>		

**CƠ QUAN PHÊ DUYỆT: BAN QUẢN LÝ KHU KINH TẾ QUẢNG BÌNH**

KÈM THEO QUYẾT ĐỊNH SỐ...../QĐ-KKT NGÀY.....THÁNG.....NĂM 2023

**CƠ QUAN THẨM ĐỊNH: PHÒNG QUY HOẠCH VÀ XÂY DỰNG**

KÈM THEO BÁO CÁO THẨM ĐỊNH SỐ...../BCTD-QHXD NGÀY.....THÁNG.....NĂM 2023

**CÔNG TRÌNH - ĐỊA ĐIỂM: ĐIỀU CHỈNH CỤC BỘ LÔ ĐẤT CÂY XANH KÝ HIỆU 12 THUỘC ĐỒ ÁN QUY HOẠCH CHI TIẾT KHU CÔNG NGHIỆP TÂY BẮC ĐỒNG HỚI, TỶ LỆ 1/2000**

**TÊN BẢN VẼ: BẢN ĐỒ QUY HOẠCH TỔNG MẶT BẰNG SỬ DỤNG ĐẤT, TL 1/2000**

CHỦ NHIỆM ĐỒ ÁN: CHỦ TRÌ KIẾN TRÚC:	NGUYỄN HỒNG GIANG	
NHÓM THIẾT KẾ:	BÙI MINH TÂM	
	BÙI TIẾN ĐẠT	
BẢN VẼ: QH-02	A3	TỶ LỆ: 1/2000
<b>THÁNG 03 - 2023</b>		

**GIÁM ĐỐC**

**THS.KS. BÙI MINH PHÚC**

CÔNG TY TNHH XD ĐÔNG NAM  
ĐỊA CHỈ: 12 TRẦN VĂN CHUẨN - P. NAM LÝ - TP ĐỒNG HỚI - QB