QUY HOẠCH PHÂN KHU MỞ RỘNG KHU CÔNG NGHIỆP CAM LIÊN HUYỆN LỆ THỦY, TỈNH QUẢNG BÌNH, TỶ LỆ 1/2000

BẢN ĐỒ QUY HOẠCH TỔNG MẶT BẰNG SỬ DỤNG ĐẤT, TỶ LỆ 1/2000

(KHU VỰC 1)

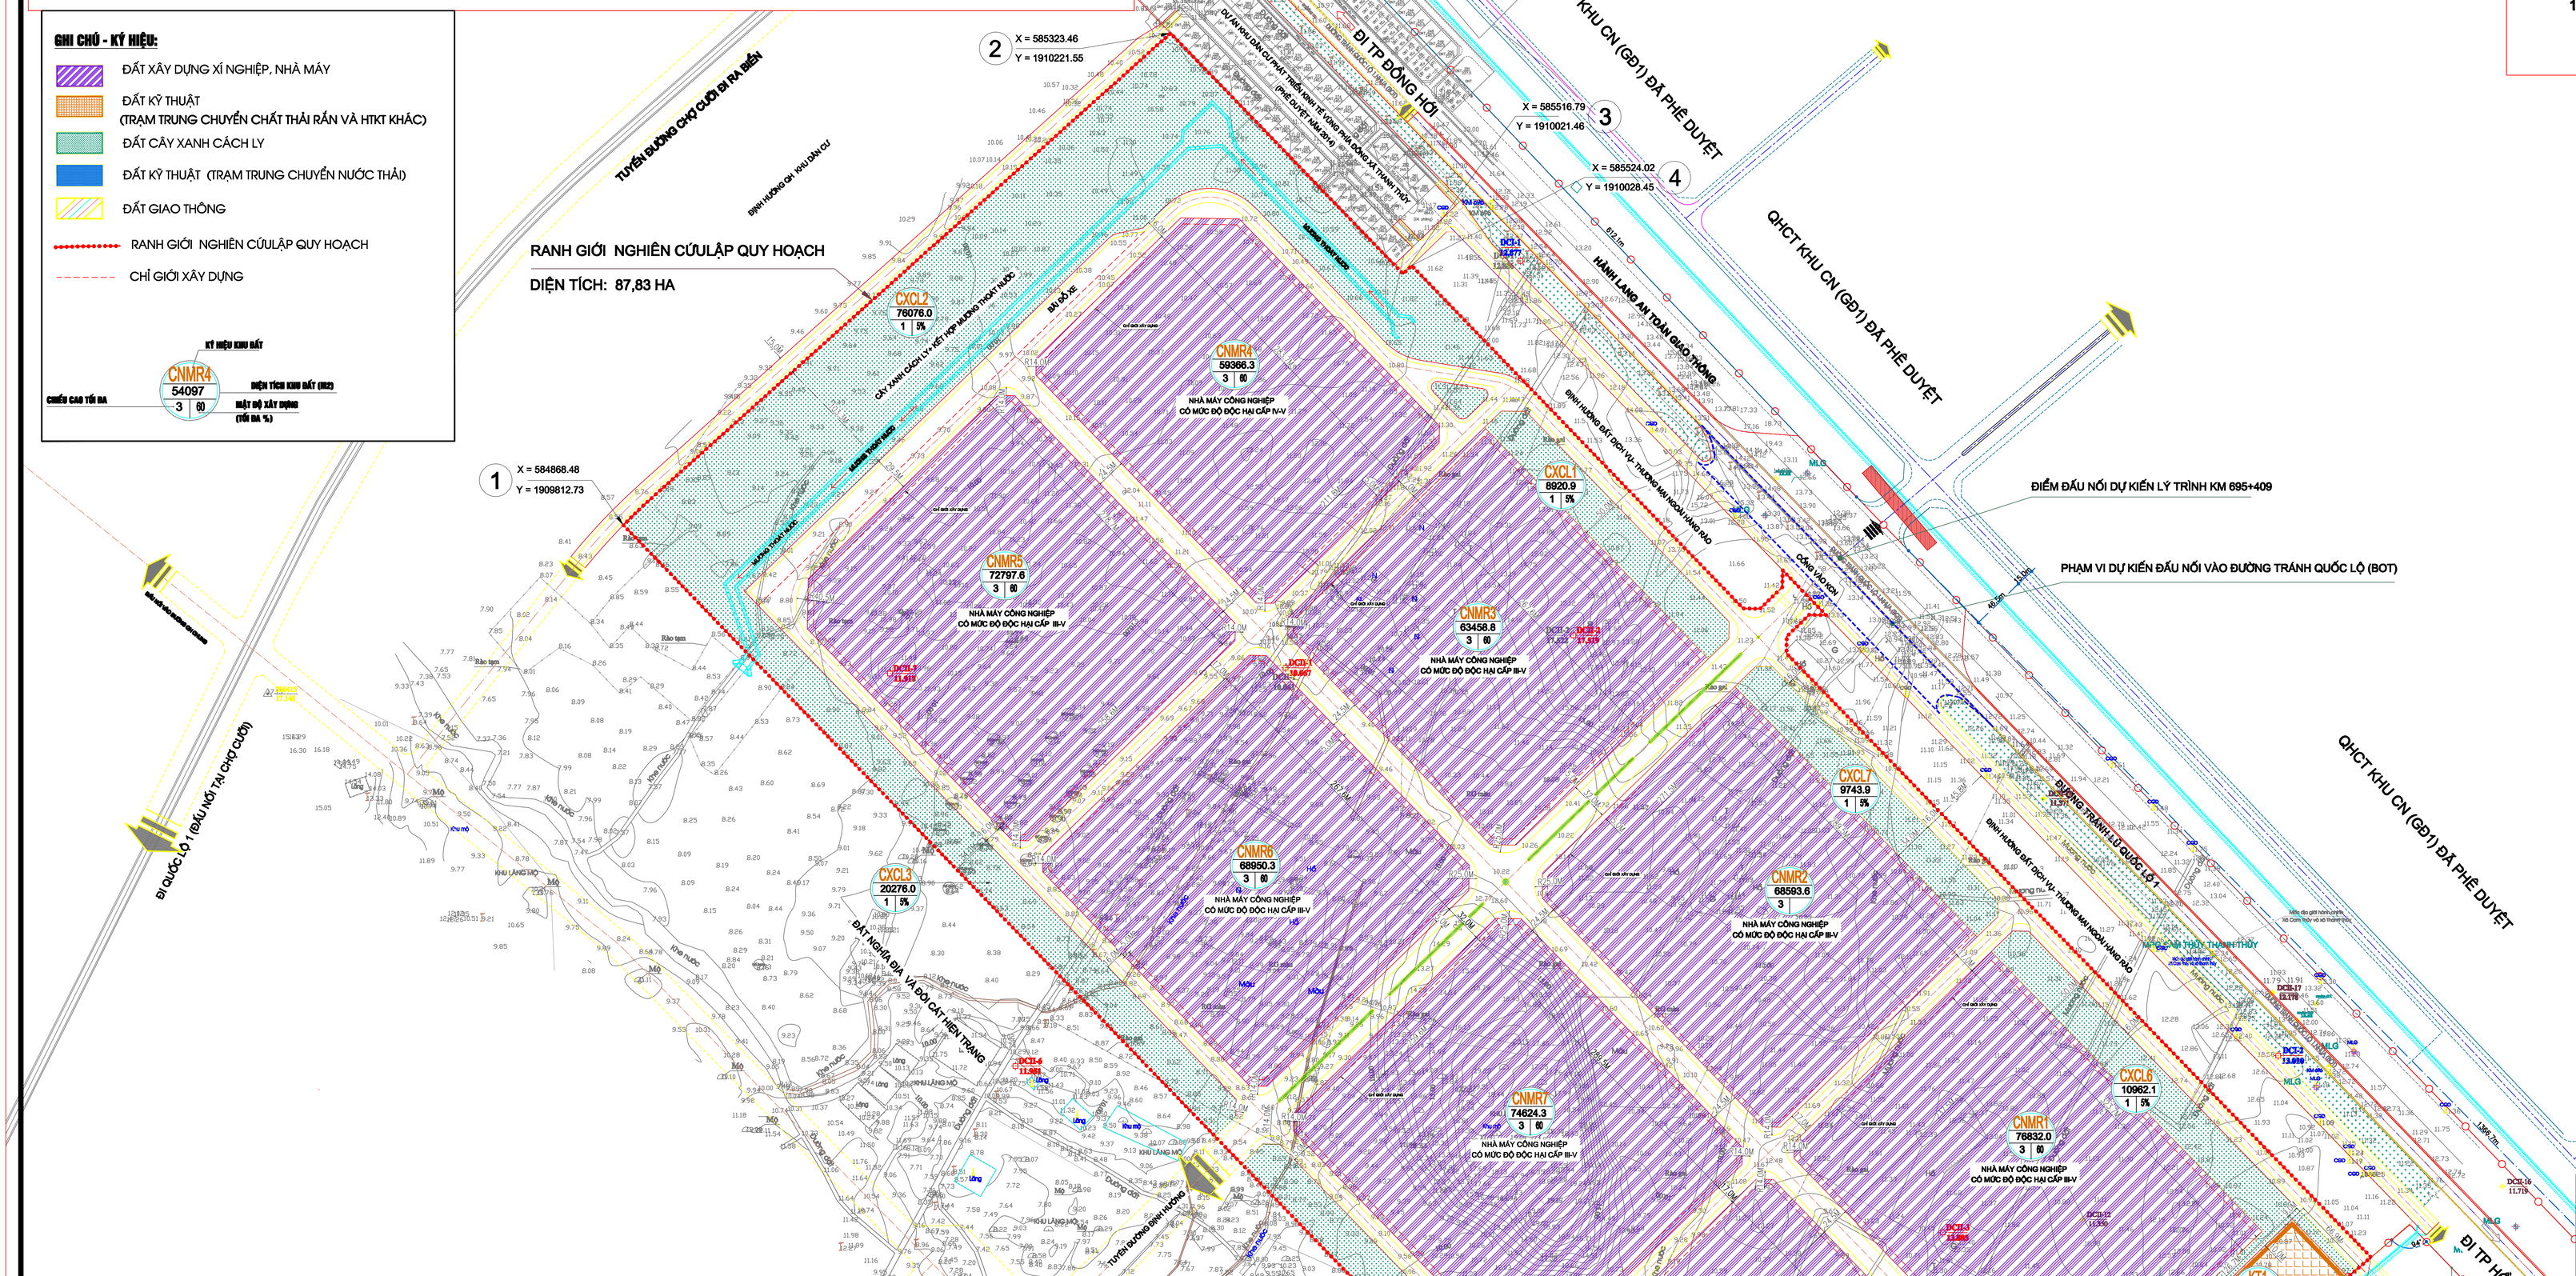

BẢNG TỔNG HỢP CHỨC NĂNG SỬ DỤNG ĐẤT KHU VỰC LẬP QUY HOẠCH:

STT	KÍ HIỆU	CHỨC NĂNG SỬ DỤNG ĐẤT	DIỆN TÍCH (M2)	MẬT ĐỘ XDTĐ (%)	CHIỀU CAO TĐ (TẦNG)	HỆ SỐ SDĐ	TỈ LỆ(%)
		ĐẤT KHU VỰC LẬP QUY HOẠCH	878,361.0				100.00%
1	CNMR1-CNMR8	ĐẤT XÂY DỰNG NHÀ MÁY, XÍ NGHIỆP	580,787.0	60	3	1.8	66.12%
1.1	CNMR1	ĐẤT XD NHÀ MÁY, XÍ NGHIỆP CÓ MỨC ĐỘ ĐỘC HẠI CẤP IV-V	76,832.0	60	3	1.8	
1.2	CNMR2	ĐẤT XD NHÀ MÁY, XÍ NGHIỆP CÓ MỨC ĐỘ ĐỘC HẠI CẤP IV-V	68,593.6	60	3	1.8	
1.3	CNMR3	ĐẤT XD NHÀ MÁY, XÍ NGHIỆP CÓ MỨC ĐỘ ĐỘC HẠI CẤP IV-V	63,458.8	60	3	1.8	
1.4	CNMR4	ĐẤT XD NHÀ MÁY, XÍ NGHIỆP CÓ MỨC ĐỘ ĐỘC HẠI CẤP IV-V	59,366.3	60	3	1.8	
1.5	CNMR5	ĐẤT XD NHÀ MÁY, XÍ NGHIỆP CÓ MỨC ĐỘ ĐỘC HẠI CẤP IV-V	72,797.6	60	3	1.8	
1.6	CNMR6	ĐẤT XD NHÀ MÁY, XÍ NGHIỆP CÓ MỨC ĐỘ ĐỘC HẠI CẤP III-V	68,950.3	60	3	1.8	
1.7	CNMR7	ĐẤT XD NHÀ MÁY, XÍ NGHIỆP CÓ MỨC ĐỘ ĐỘC HẠI CẤP III-V	74,624.3	60	3	1.8	
1.8	CNMR8	ĐẤT XD NHÀ MÁY, XÍ NGHIỆP CÓ MỨC ĐỘ ĐỘC HẠI CẤP III-V	96,164.1	60	3	1.8	
2	CXCL	ĐẤT CÂY XANH CÁCH LY KẾT HỢP HỆ THỐNG HẠ TẦNG KỸ THUẬT	152,831.3	5	1	0.5	17.40%
2.1	CXCL1	CÂY XANH CÁCH LY, KẾT HỢP HỆ THỐNG HTKT 1	8,920.9	5	1	0.5	
2.2	CXCL2	CÂY XANH CÁCH LY, KẾT HỢP HỆ THỐNG HTKT 2	76,076.0	5	1	0.5	
2.3	CXCL3	CÂY XANH CÁCH LY, KẾT HỢP HỆ THỐNG HTKT 3	20,276.0	5	1	0.5	
2.4	CXCL4	CÂY XANH CÁCH LY, KẾT HỢP HỆ THỐNG HTKT 4	23,052.0	5	1	0.5	
2.5	CXCL5	CÂY XANH CÁCH LY, KẾT HỢP HỆ THỐNG HTKT 5	3,800.4	5	1	0.5	
2.6	CXCL6	CÂY XANH CÁCH LY, KẾT HỢP HỆ THỐNG HTKT 6	10,962.1	5	1	0.5	
2.7	CXCL7	CÂY XANH CÁCH LY, KẾT HỢP HỆ THỐNG HTKT 7	9,743.9	5	1	0.5	
3	KT	ĐẤT KỸ THUẬT	14,743.7	60	1	0.6	1.68%
3.1	KT1	TRẠM TRUNG CHUYỂN CHẤT THẢI RẮN VÀ HẠ TẦNG KỸ THUẬT KHÁC	7,918.3	60	1	0.6	
3.2	KT2	TRẠM TRUNG CHUYỂN NƯỚC THẢI	6,825.4	60	1	0.6	
4	GT	ĐẤT GIAO THÔNG NỘI BỘ	129,999.0				14.80%
	GTNB	GIAO THÔNG NỘI BỘ	129,999.0				

CƠ QUAN PHÊ DUYỆT:
ỦY BAN NHÂN DÂN TỈNH QUẢNG BÌNH

CƠ QUAN THẨM ĐỊNH:
SỞ XÂY DỰNG QUẢNG BÌNH

CHỦ ĐẦU TƯ:
BAN QUẢN LÝ KHU KINH TẾ QUẢNG BÌNH

TÊN CÔNG TRÌNH:
QUY HOẠCH PHÂN KHU MỞ RỘNG KHU CÔNG NGHIỆP CAM LIÊN
HUYỆN LỆ THỦY, TỈNH QUẢNG BÌNH, TỶ LỆ 1/2000

TÊN BẢN VẼ:
BẢN ĐỒ QUY HOẠCH TỔNG MẶT BẰNG SỬ DỤNG ĐẤT (KHU VỰC 1)

B.VẼ:QH-03KV1	GHÉP: 1XA0	TỈ LỆ: 1/2000	HT: /2020
THIẾT KẾ	KTS. LÊ TRUNG TẤN		
	KTS. CÁI THANH SƠN		
CHỦ TRÌ	THS .KTS. NGUYỄN Đ.M.HOÀNG		
CHỦ NHIỆM	THS .KTS. NGUYỄN Đ.M.HOÀNG		
Q.L KỸ THUẬT	THS .KTS. PHẠM ANH TUẤN		

VIỆN TRƯỞNG

THS.KS. PHẠM XUÂN THẢO

SỞ XÂY DỰNG QUẢNG BÌNH
VIỆN QUY HOẠCH XÂY DỰNG QUẢNG BÌNH
ĐỊA CHỈ : SỐ 27B NGUYỄN HUY TƯỞNG, TP ĐỒNG HỚI, T.QUẢNG BÌNH
ĐIỆN THOẠI : 0232.3823735, FAX: 0232.3823635, EMAIL: QHXDQBINH@GMAIL.COM