TỈNH QUẢNG BÌNH

ĐIỀU CHỈNH QUY HOẠCH CHUNG XÂY DỰNG KKT HÒN LA ĐẾN NĂM 2040, TỈ LỆ 1/10.000

BẢN ĐỒ QUY HOẠCH CẤP NƯỚC

B

0 1 5

1CM=100M

KÍ HIỆU:
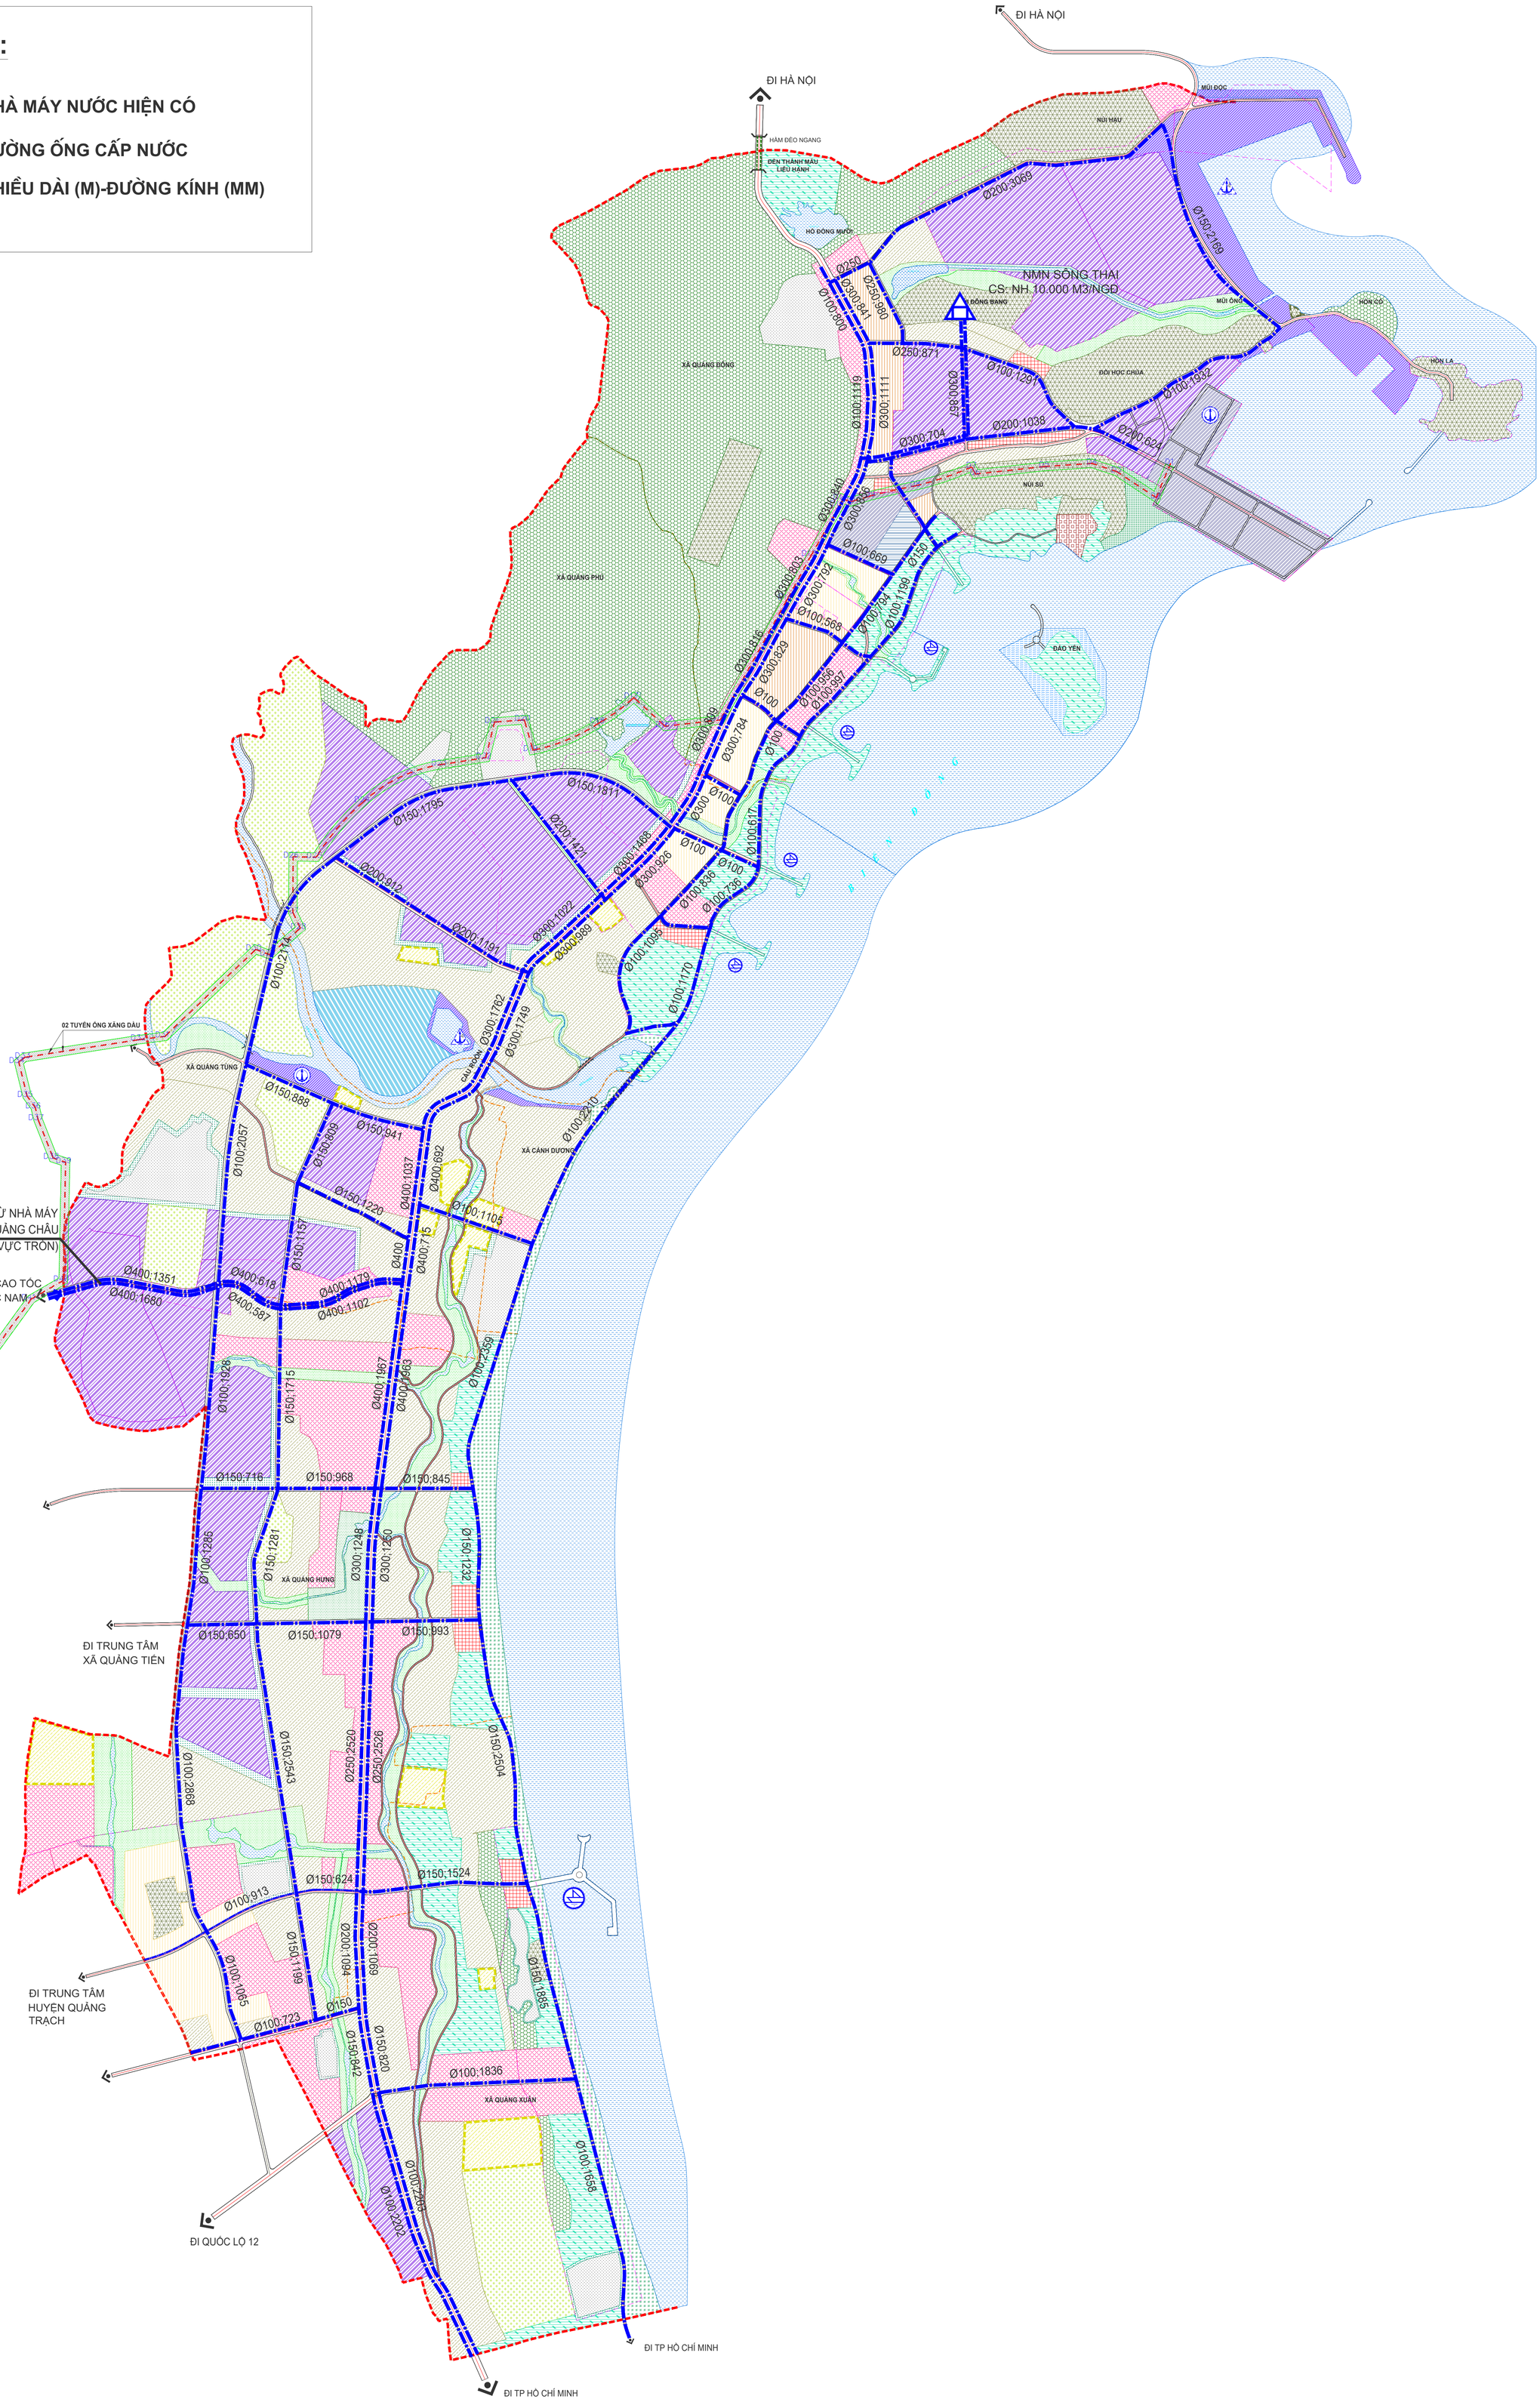
- NHÀ MÁY NƯỚC HIỆN CÓ
- ĐƯỜNG ỐNG CẤP NƯỚC
- Ø200;736 — CHIỀU DÀI (M)-ĐƯỜNG KÍNH (MM)